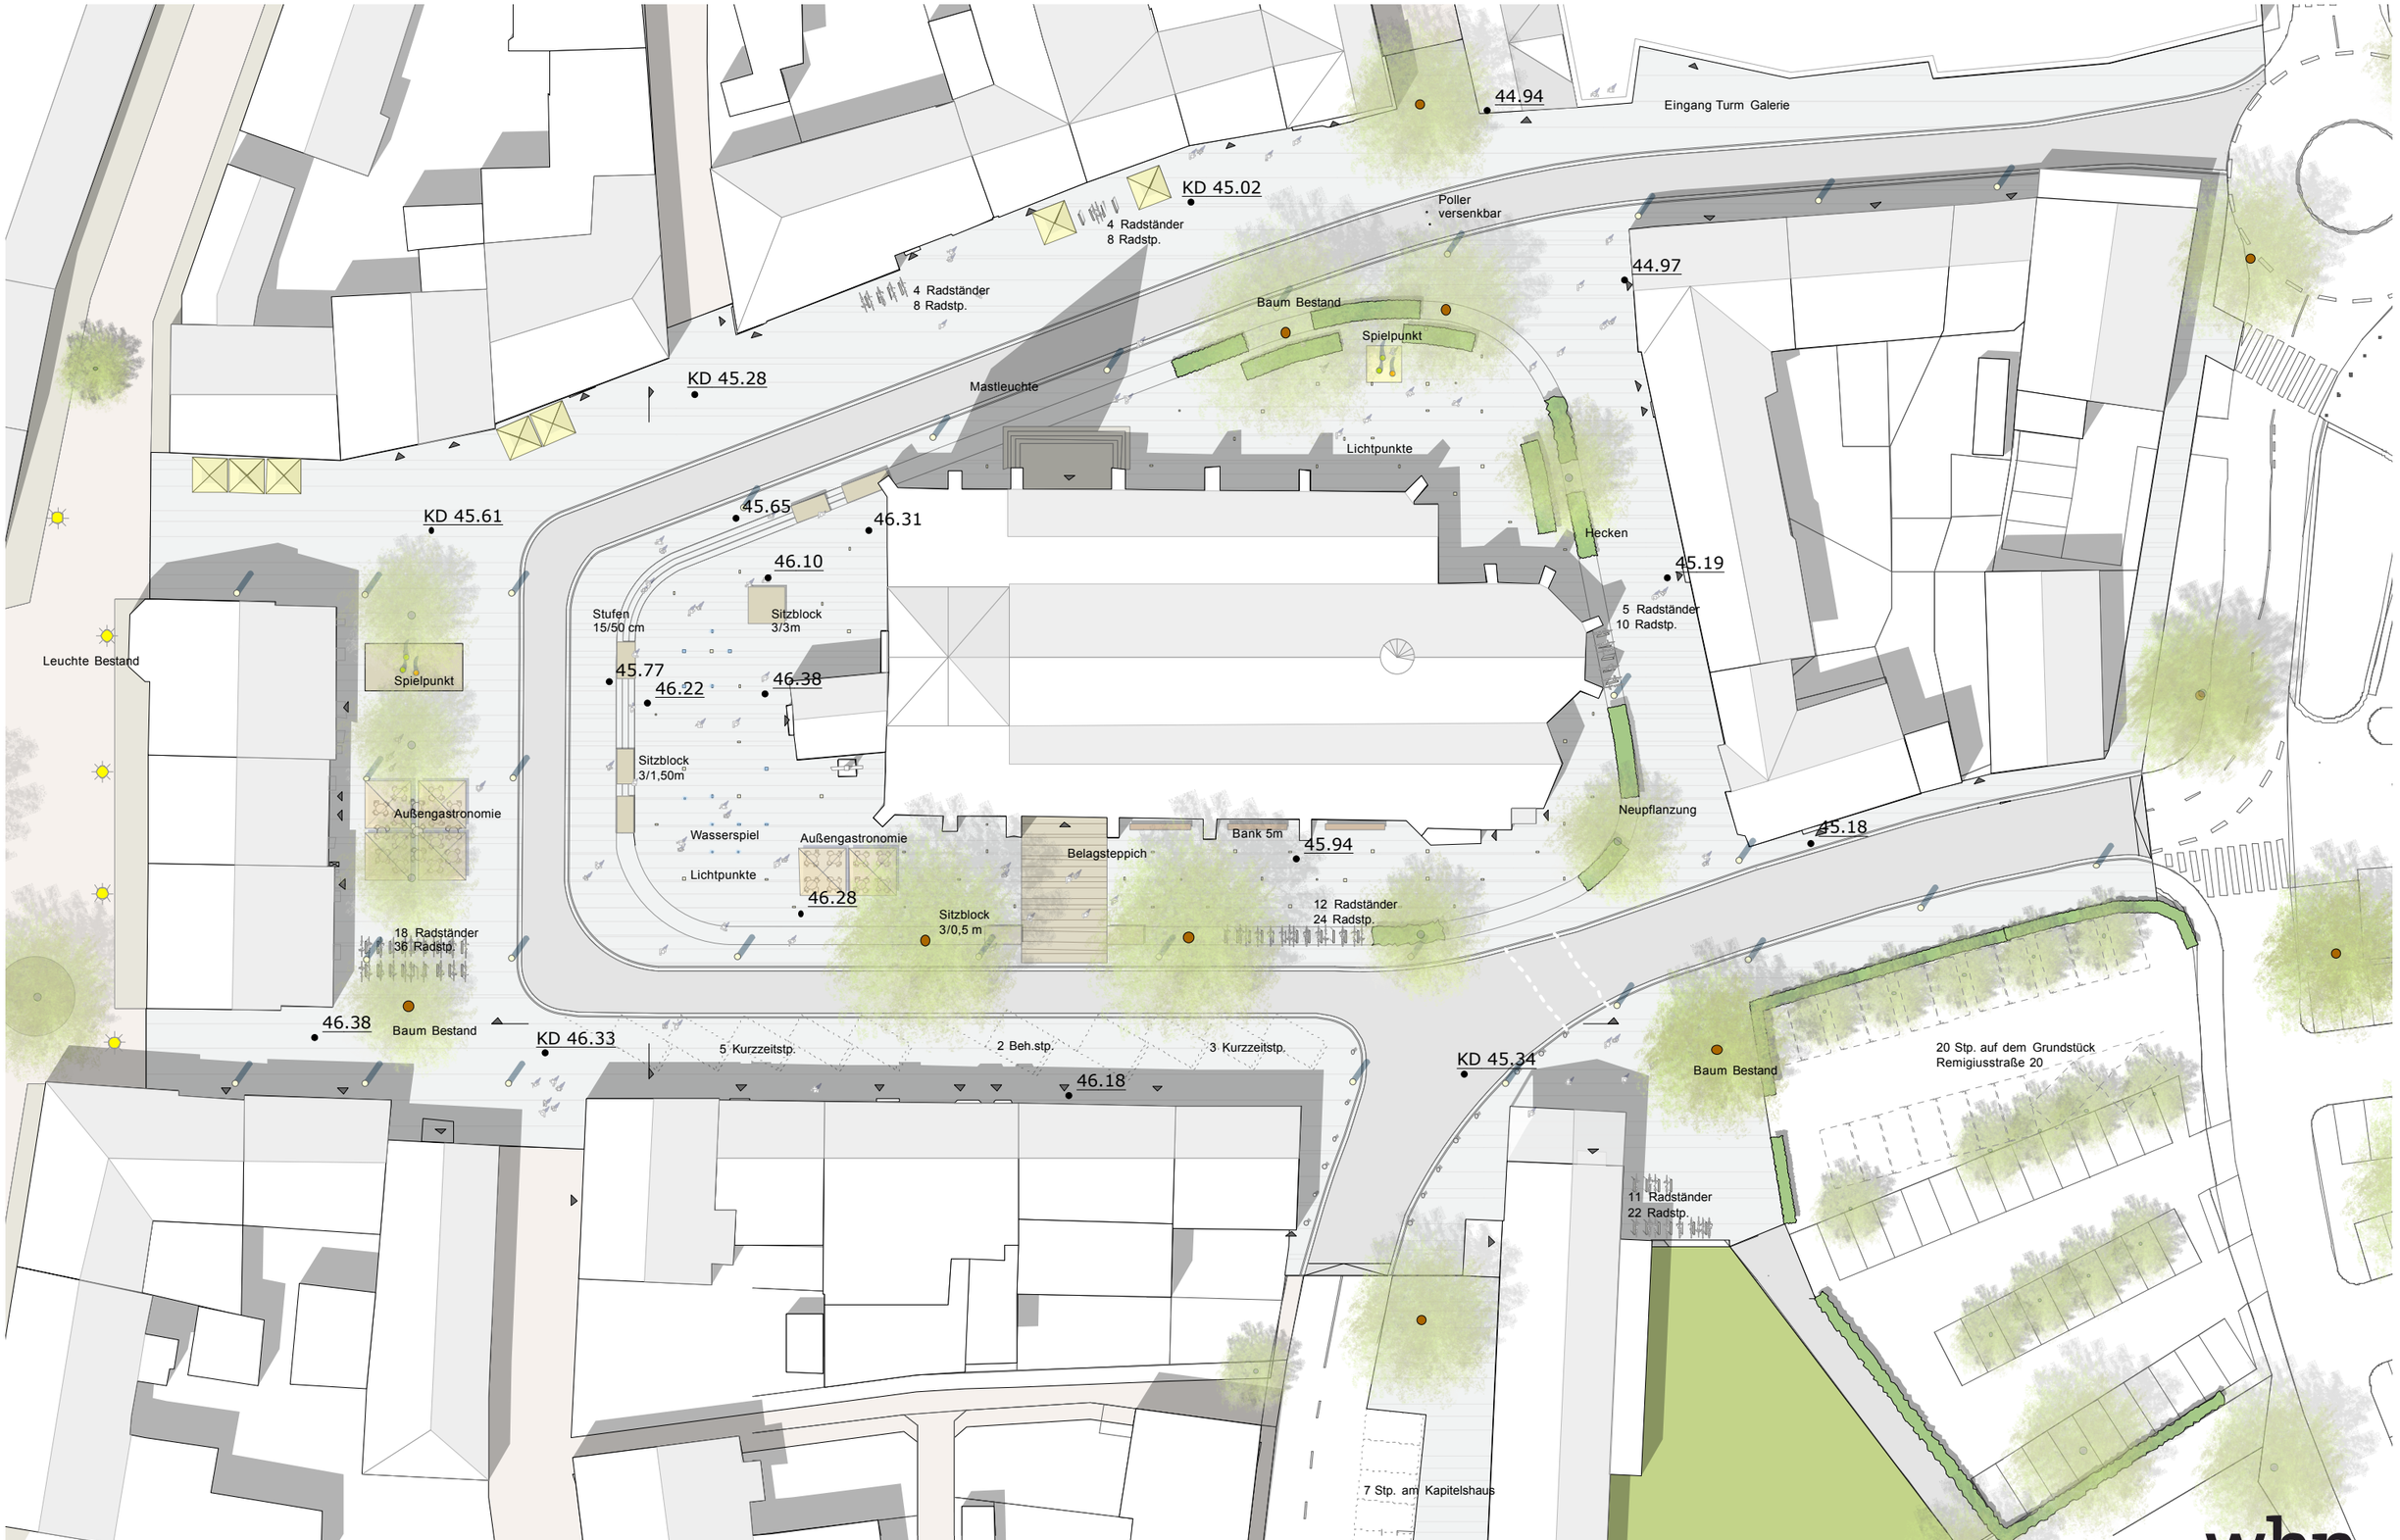

wbp
Landschaftsarchitekten GmbH

26.06.2013 Lageplan Variante C Parkfeld 1:500